

Maître d'Ouvrage :
Mr et Mme Marcelli

Type d'opération:
Maison individuelle

Date : 2004 - 2005

Lieu : Rochechouart (Gard)


SHOB : 610 m²

Montant prévu : 300.000 €



PARTI D'INSERTION ARCHITECTURAL

L'idée "force" du projet est de construire, sur les ruines existantes du château de Rochechouart, une maison familiale qui conserve une unité architecturale avec son environnement et qui respecte la mémoire du lieu. Par conséquent et du fait de la localisation de la maison projetée, le fil conducteur de notre démarche, en accord avec la mairie de Rochechouart, a toujours été celle de l'intégration par rapport à un site existant fort.

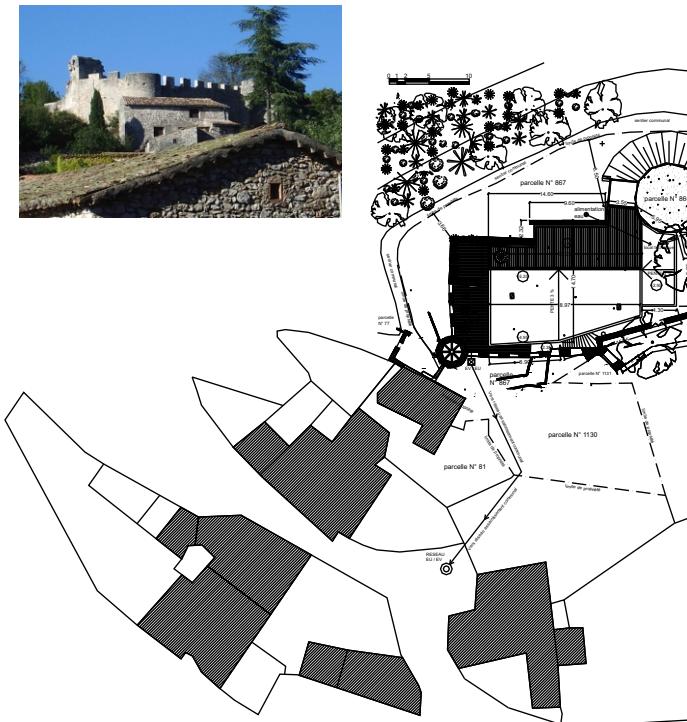

Echelle 1 / 500°

PLAN DE MASSE

