

**DEPARTEMENT DU GARD**

*C O M M U N E D E S A I N T J U S T E T V A C Q U I E R E S*

**Maître de l'Ouvrage**

MR ET MME RICHARD

**Identification du terrain**

Cadastre – Section AUpa / Parcelle N°74

**AVANT PROJET**


**Maison individuelle**

**Architecte**


Christophe Kirsch Architecte 146 Impasse du Cade - 30000 NIMES

tel. 04 66 21 22 64 [christophe.kirsch@architectes.org](mailto:christophe.kirsch@architectes.org)

à Saint Just et Vacquières, le 26 juillet 2013

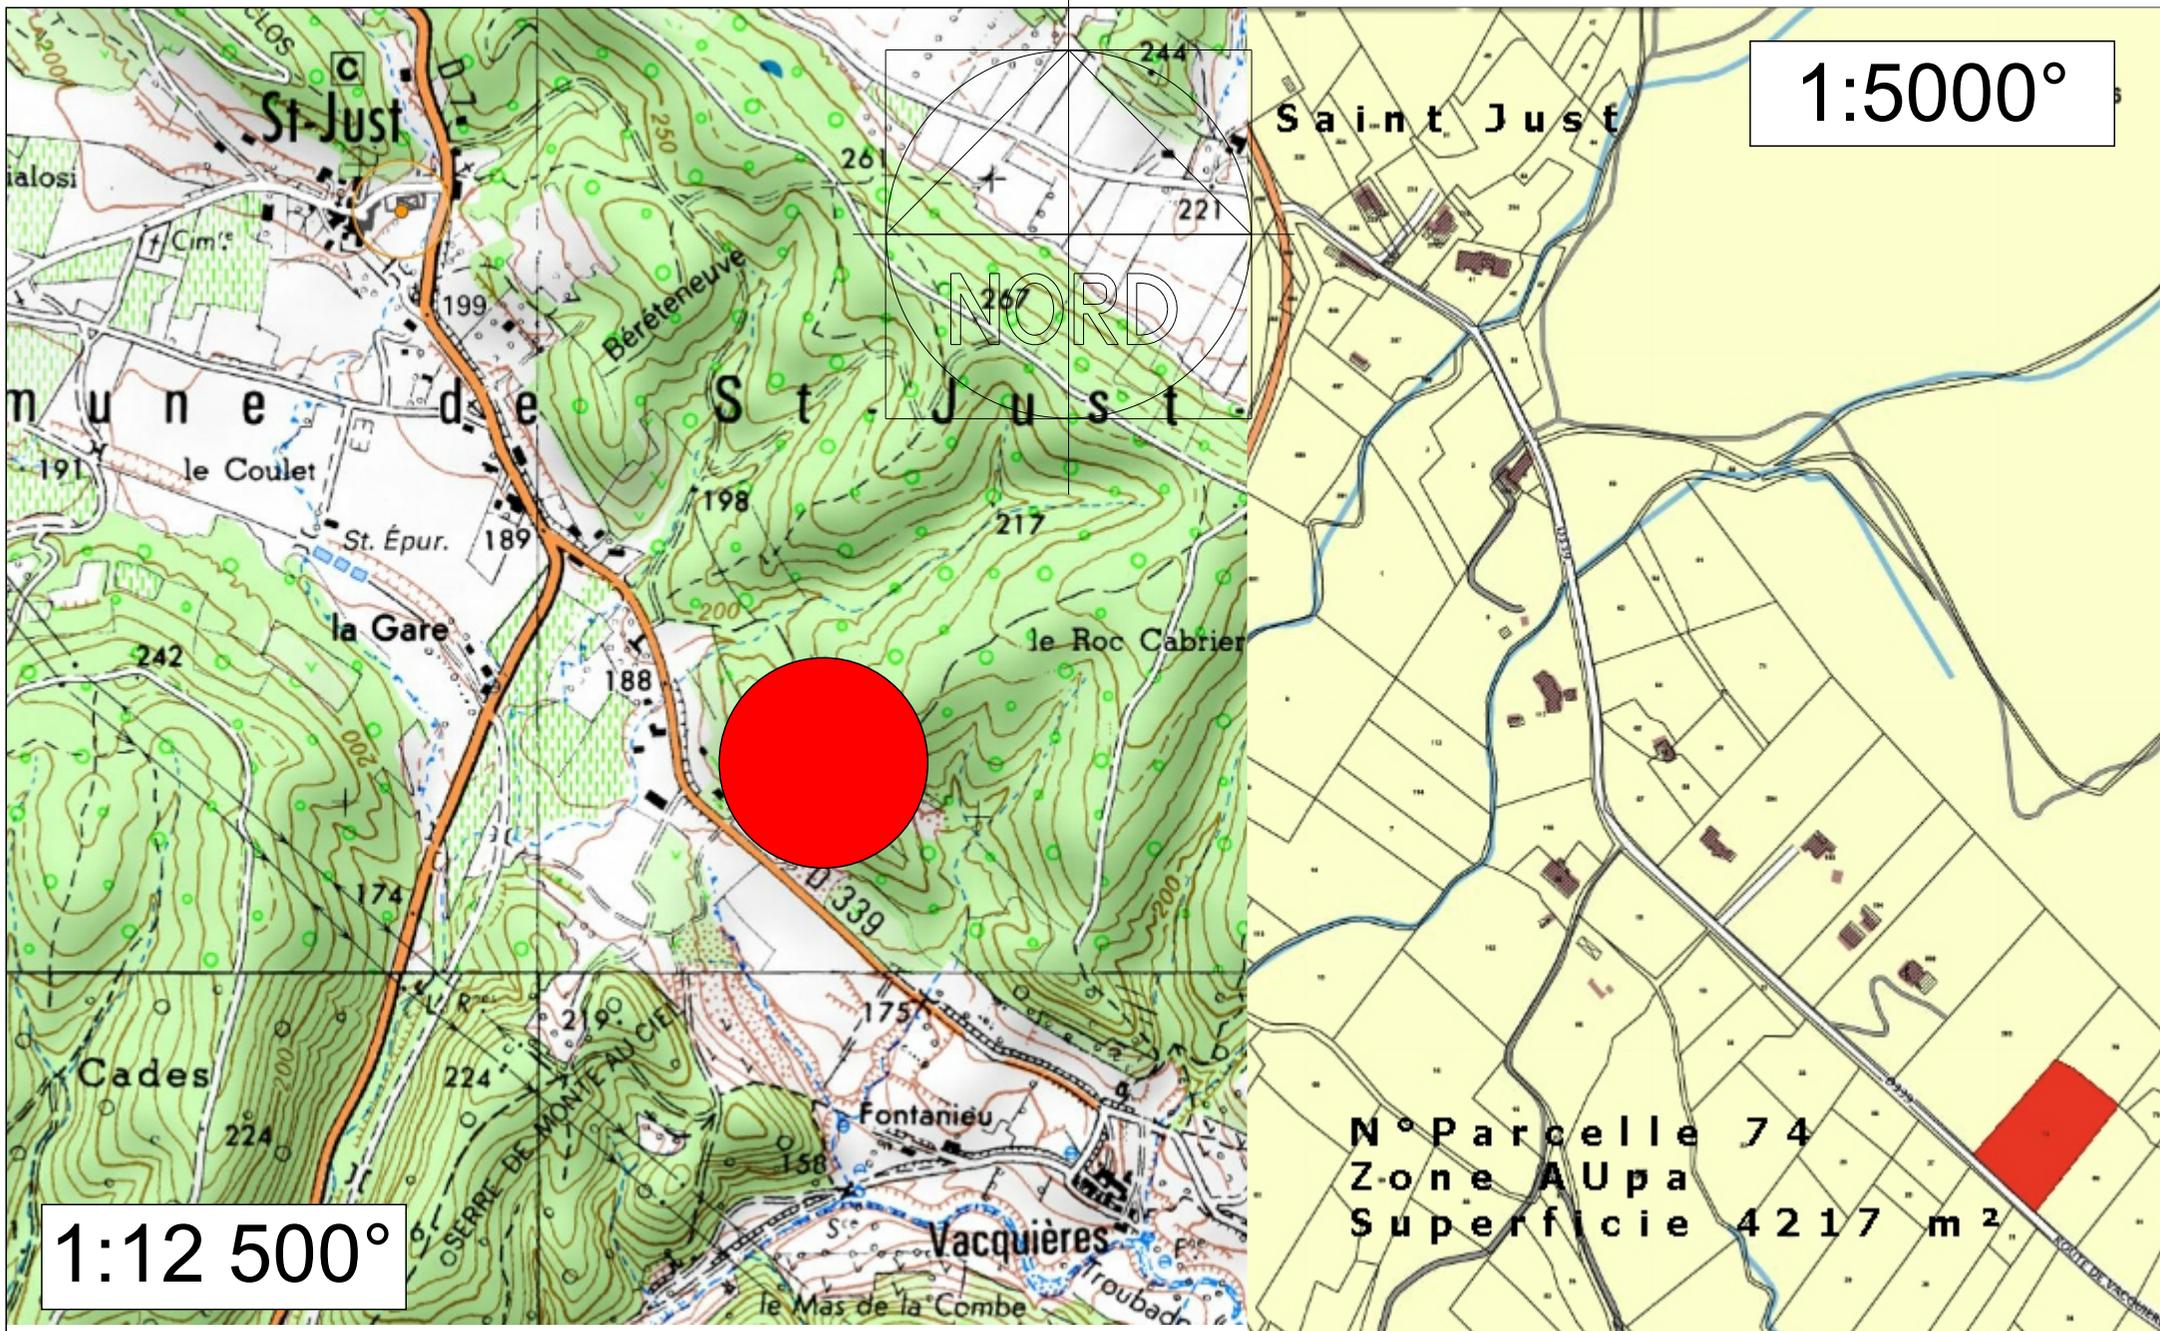

<b>MAISON INDIVIDUELLE          SAINT JUST ET VACQUIERES</b>	Date: JUILLET 2013	MR & MME RICHARD	<b>Plan de Situation</b>	<b>DPC</b>	<b>1</b>
--	-----------------------	---------------------	--------------------------	------------	----------

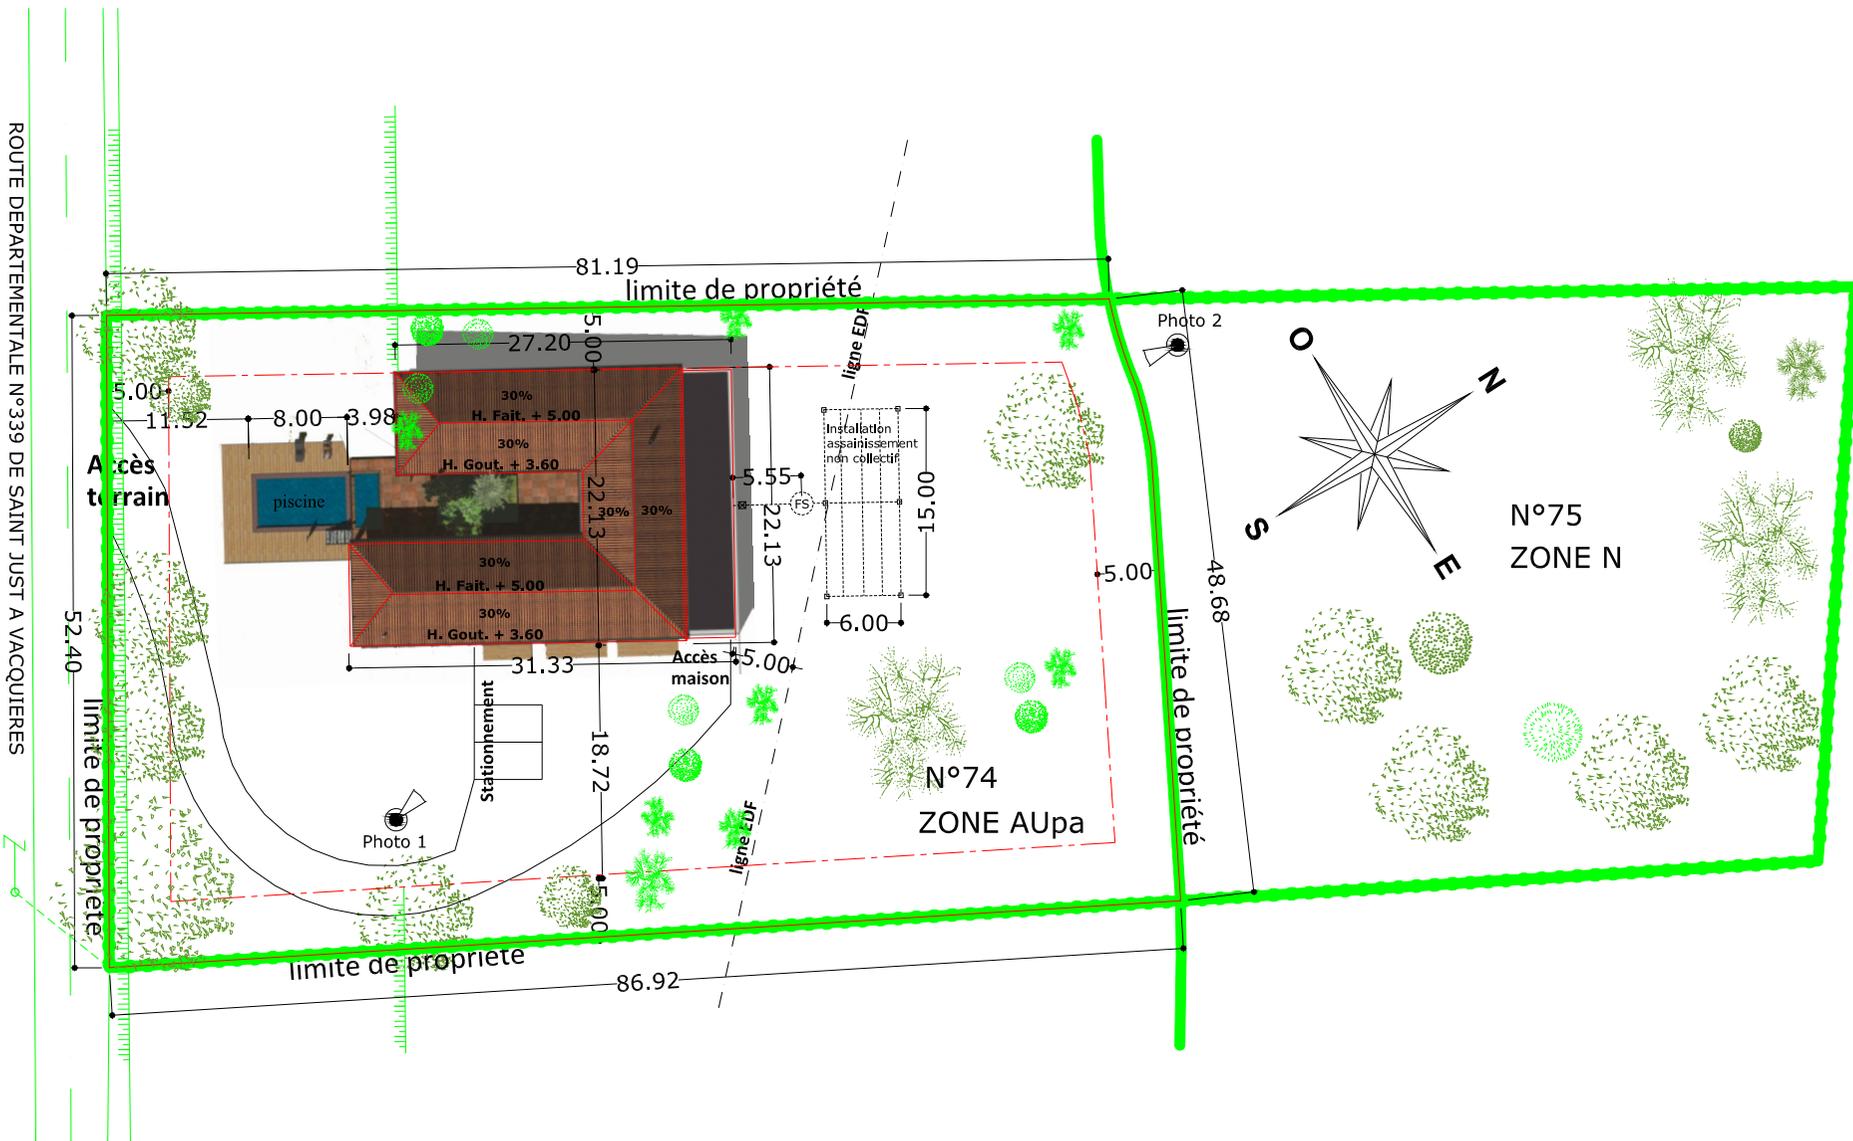

<b>MAISON INDIVIDUELLE SAINT JUST ET VACQUIERES</b>	Date: JUILLET 2013	MR & MME RICHARD	<b>PLAN DE MASSE</b>	Echelle 1 / 400°	<b>DPC</b>	<b>2</b>
---	-----------------------	---------------------	----------------------	---------------------	------------	----------



# FACADE EST



**MAISON INDIVIDUELLE  
SAINT JUST ET VACQUIERES**

Date:  
JUILLET 2013

MR & MME  
RICHARD

FACADES

Echelle  
1 / 150°

DPC

5



# FACADE NORD



**MAISON INDIVIDUELLE  
SAINT JUST ET VACQUIERES**

Date:  
JUILLET 2013

MR & MME  
RICHARD

FACADES

Echelle  
1 / 150°

DPC

5




# FACADE OUEST



<b>MAISON INDIVIDUELLE SAINT JUST ET VACQUIERES</b>	Date: JUILLET 2013	MR & MME RICHARD	FACADES	Echelle 1 / 150°	<b>DPC</b>	<b>5</b>
---	-----------------------	---------------------	---------	---------------------	------------	----------



# FACADE SUD

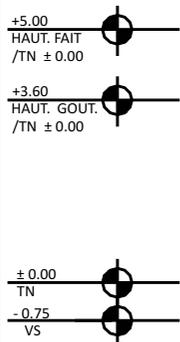

<b>MAISON INDIVIDUELLE SAINT JUST ET VACQUIERES</b>	Date: JUILLET 2013	MR & MME RICHARD	FACADES	Echelle 1 / 150°	DPC	5
---	-----------------------	---------------------	---------	---------------------	-----	---



**MAISON INDIVIDUELLE  
SAINT JUST ET VACQUIERES**

Date:  
JUILLET 2013

MR & MME  
RICHARD

**Insertion Paysagère DPC 6**



Photo 1  
Environnement proche

Photo 2  
Environnement lointain



<b>MAISON INDIVIDUELLE SAINT JUST ET VACQUIERES</b>	Date: JUILLET 2013	MR & MME RICHARD	<b>Photos</b>	<b>DPC</b>	<b>7 &amp; 8</b>
---	-----------------------	---------------------	---------------	------------	------------------



**MAISON INDIVIDUELLE  
SAINT JUST ET VACQUIERES**

Date:  
JUILLET 2013

MR & MME  
RICHARD

**Vue perspective**

Avant  
Projet



**MAISON INDIVIDUELLE  
SAINT JUST ET VACQUIERES**

Date:  
JUILLET 2013

MR & MME  
RICHARD

**Vue perspective**

Avant  
Projet



**MAISON INDIVIDUELLE  
SAINT JUST ET VACQUIERES**

Date:  
JUILLET 2013

MR & MME  
RICHARD

**Vue perspective**

Avant  
Projet



**MAISON INDIVIDUELLE  
SAINT JUST ET VACQUIERES**

Date:  
JUILLET 2013

MR & MME  
RICHARD

**Vue perspective**

Avant  
Projet



**MAISON INDIVIDUELLE  
SAINT JUST ET VACQUIERES**

Date:  
JUILLET 2013

MR & MME  
RICHARD

**Vue perspective**

**Avant  
Projet**